


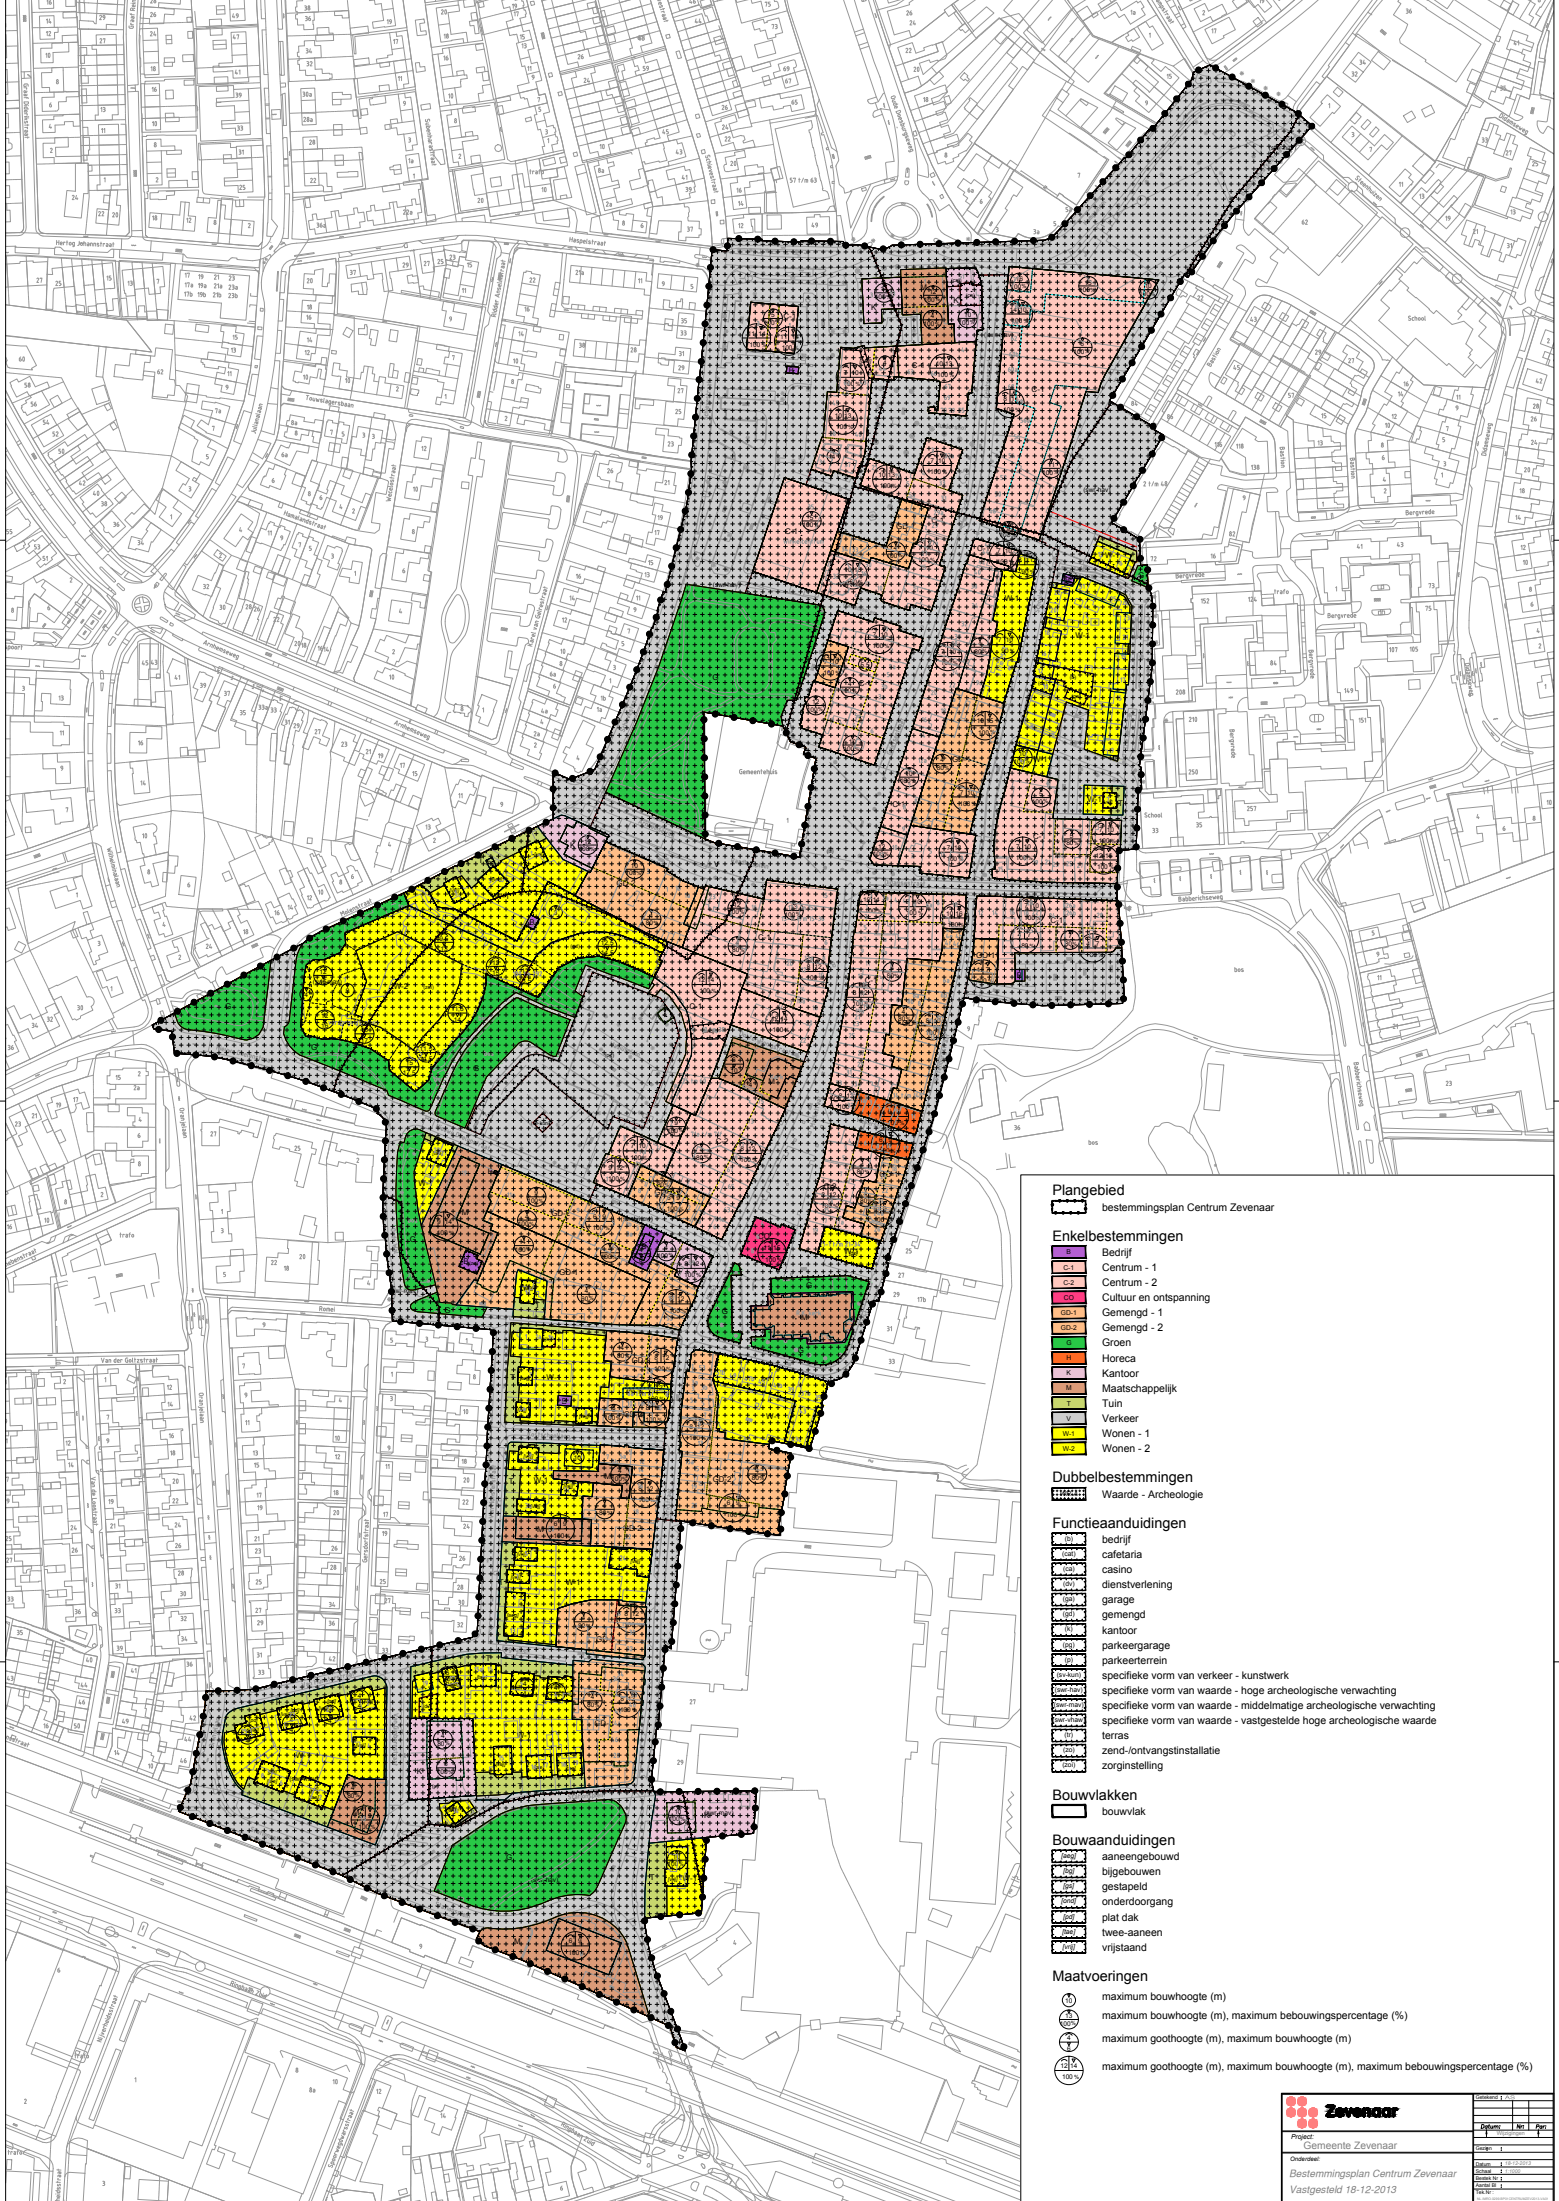

Plangebied

bestemmingsplan Centrum Zevenaar

Enkelbestemmingen

- Bedrijf
- Centrum - 1
- Centrum - 2
- Cultuur en ontspanning
- Gemengd - 1
- Gemengd - 2
- Groen
- Horeca
- Kantoor
- Maatschappelijk
- Tuin
- Verkeer
- Wonen - 1
- Wonen - 2

Dubbelbestemmingen

Waarde - Archeologie

Functieaanduidingen

- bedrijf
- cafeteria
- casino
- dienstverlening
- garage
- gemengd
- kantoor
- parkeergarage
- parkeerterrein
- specifieke vorm van verkeer - kunstwerk
- specifieke vorm van waarde - hoge archeologische verwachting
- specifieke vorm van waarde - middelmatige archeologische verwachting
- specifieke vorm van waarde - vastgestelde hoge archeologische waarde
- terras
- zend-/ontvangstinstallatie
- zorginstelling

Bouwvlakken

bouwvlak

Bouwaanduidingen

- aaneengebouwd
- bijgebouwen
- gestapeld
- onderdoorgang
- plat dak
- twee-aaneen
- vrijstaand

Maatvoeringen

- maximum bouwhoogte (m)
- maximum bouwhoogte (m), maximum bebouwingspercentage (%)
- maximum goothoogte (m), maximum bouwhoogte (m)
- maximum goothoogte (m), maximum bouwhoogte (m), maximum bebouwingspercentage (%)